


Este certificado es gratuito, es de carácter informativo y no constituye un acto administrativo. Puede ser impreso en cualquier momento.

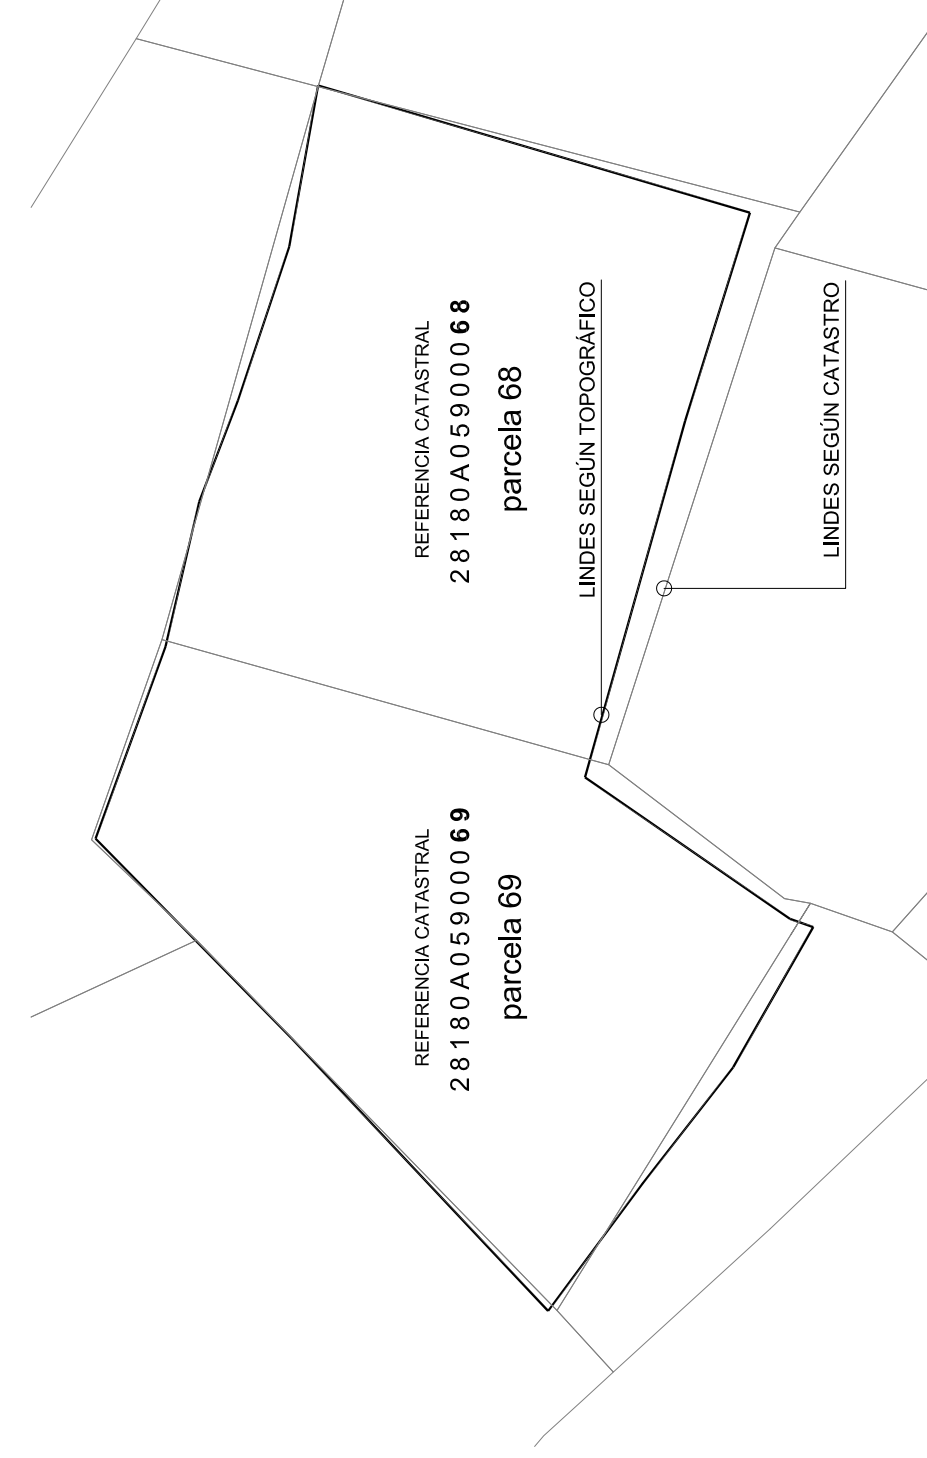

PARCELAS según LEVANTAMIENTO TOPOGRÁFICO Y CATASTRO E: 1/1000  
Superficie total de parcelas, según topográfico: 8673.50 m<sup>2</sup>  
Superficie total de parcelas, según planimetría Catastral: 9085.57 m<sup>2</sup>



FOTOGRAFÍAS DE ESTADO ACTUAL



LEYENDA DE DOTACIÓN Y EQUIPAMIENTO

- ARBOLADO EXISTENTE
- CERRAMIENTO EXISTENTE
- POZO EXISTENTE

OBRA CIVIL  
**02**  
ESTADO ACTUAL  
PLANO TOPOGRÁFICO  
CARTOGRAFÍA CATASTRAL

FECHA Agosto 2018  
ESCALA cotas en m. 1 / 250  
SUSTITUYE A SUSTITUIDO POR

ÁREA RECREATIVA  
'PARQUE DE RAMÓN'  
FASE PROYECTO BÁSICO Y DE EJECUCIÓN

EMPLAZAMIENTO  
Parcelas 68 y 69  
VILLAREJO DE SALVANES  
MADRID  
PROMOTOR  
AYUNTAMIENTO  
VILLAREJO DE SALVANÉS



FRANCISCO J. RUIZ DIAZ



LEVANTAMIENTO TOPOGRÁFICO E: 1/250  
Estado actual de las parcelas según levantamiento topográfico  
proporcionado por el Ayuntamiento de Villarejo de Salvanes en Junio de 2018