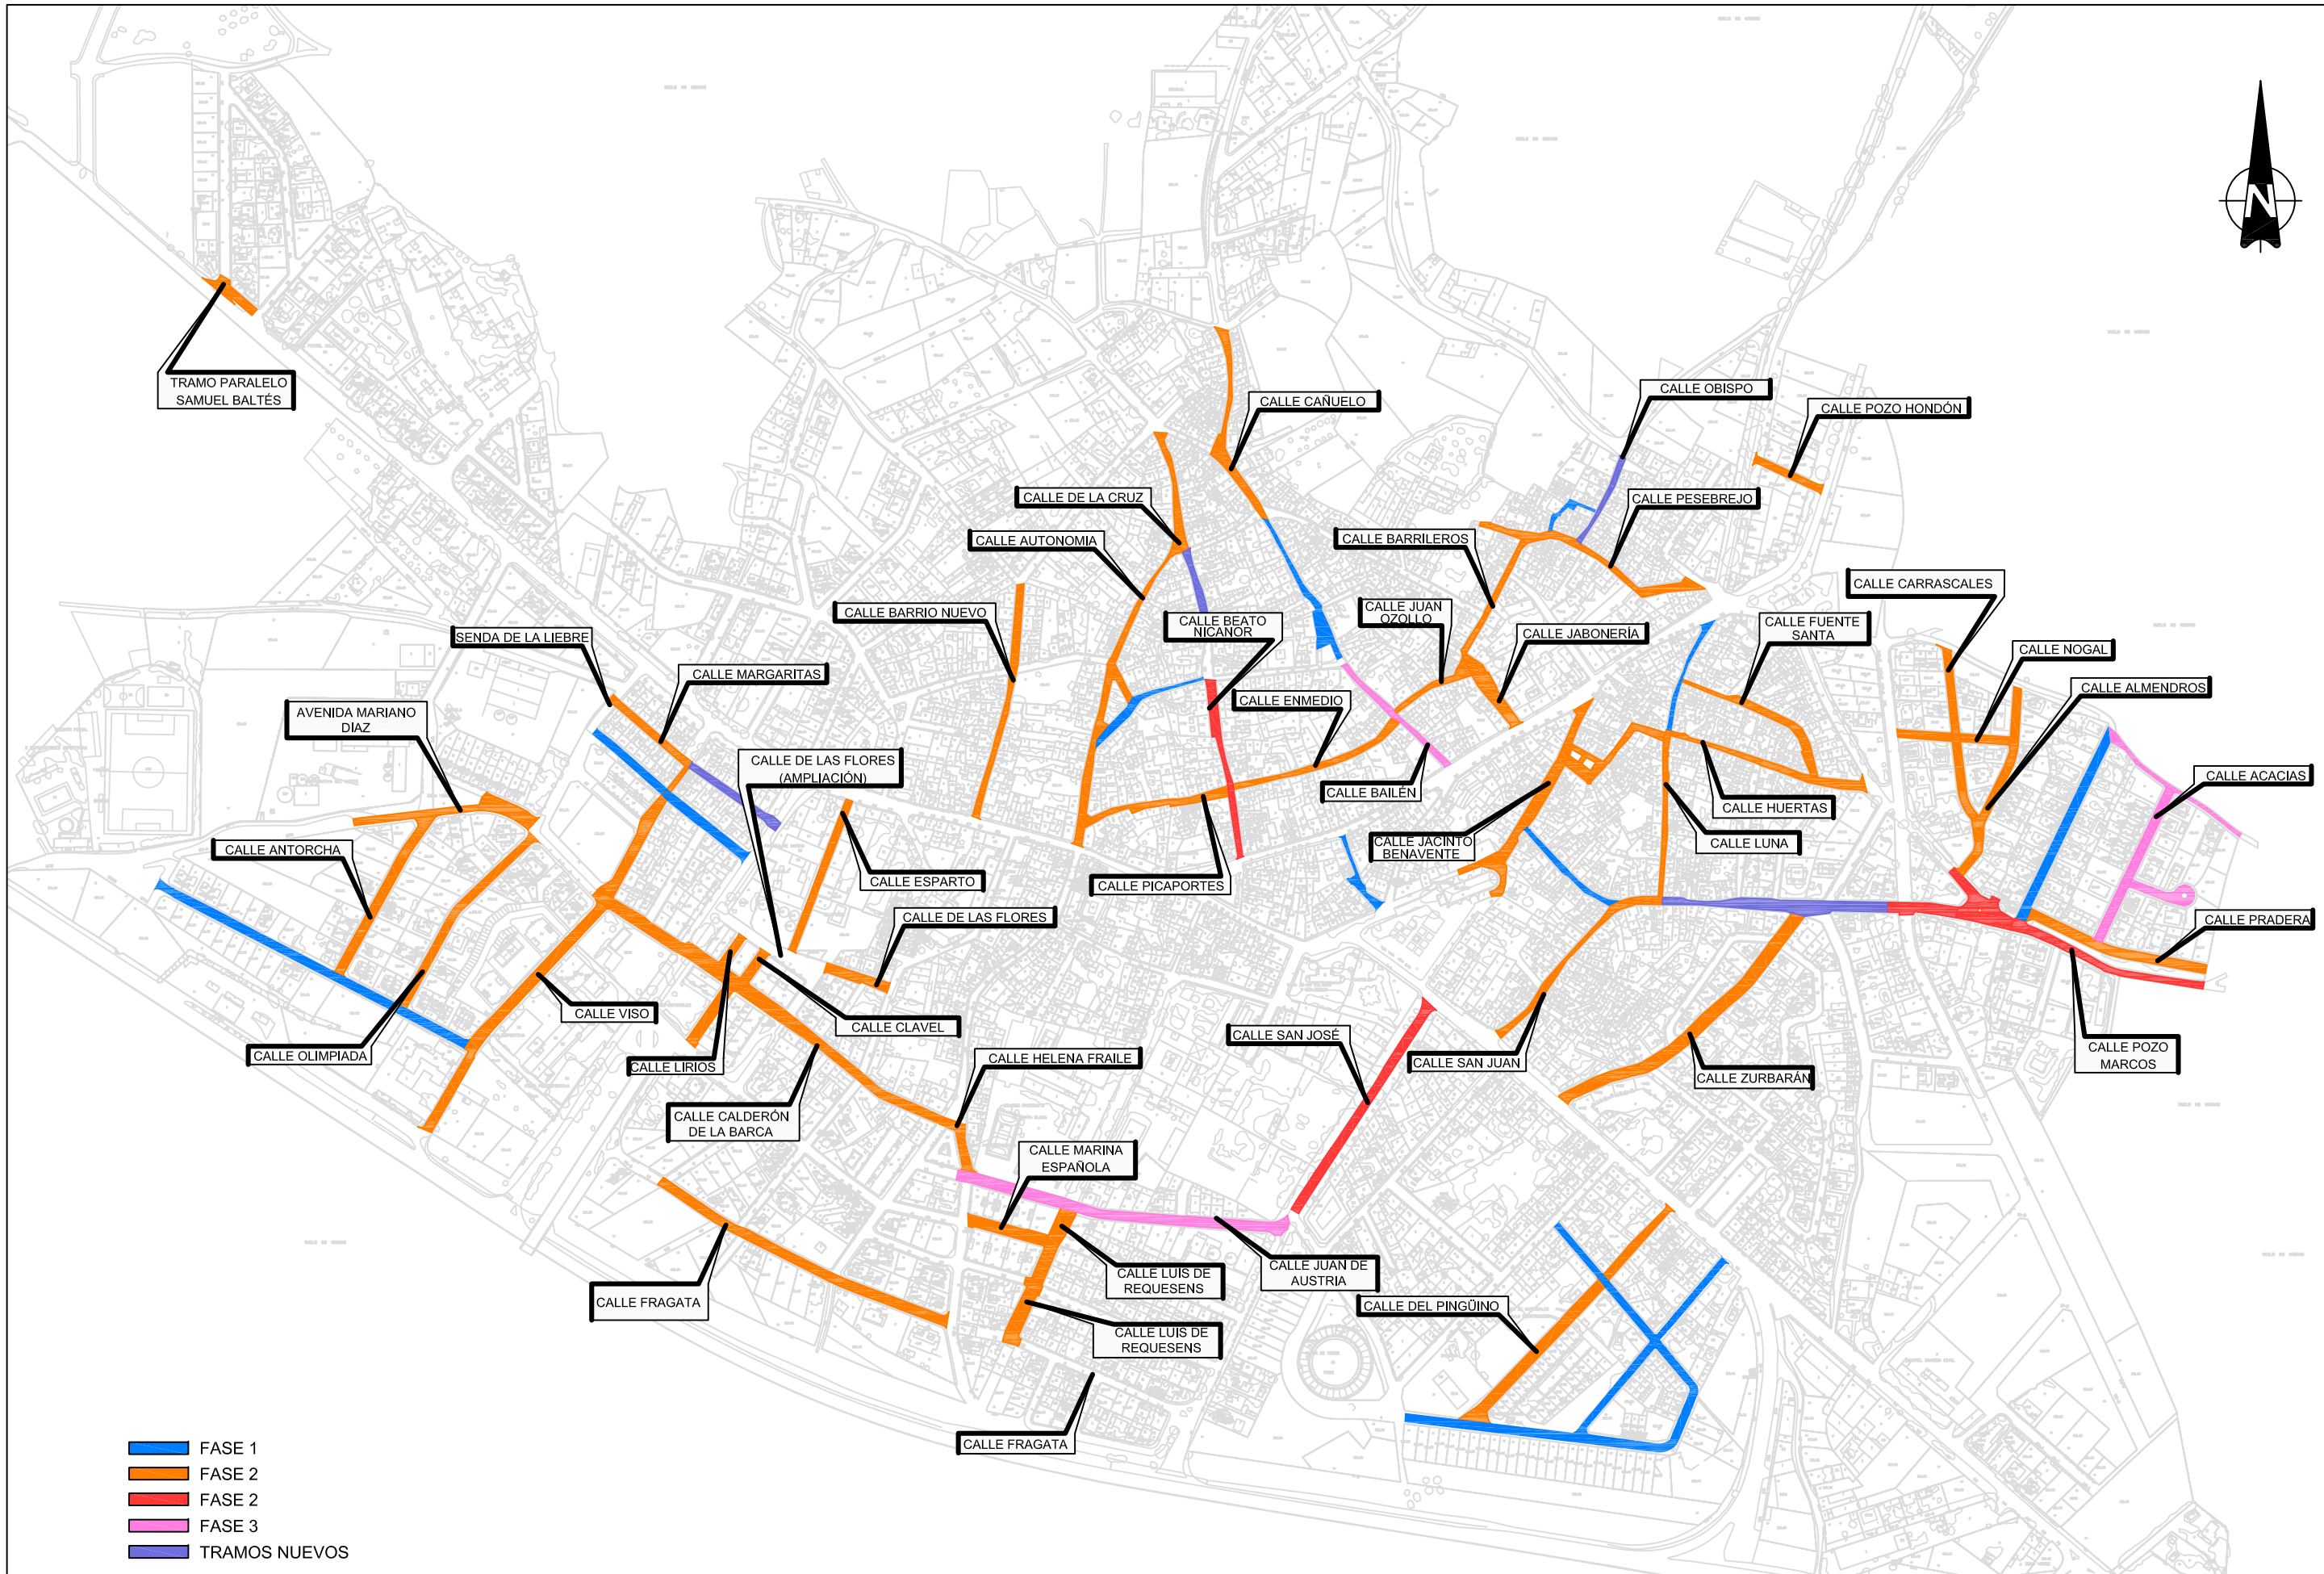

AYUNTAMIENTO DE VILLAREJO DE SALVANÉS	TÍTULO II FASE, ASFALTADO Y URBANIZACIÓN DE VIALES PÚBLICOS PROYECTO MODIFICADO	AUTOR Fdo.: ENRIQUE CUADRADO CAPARRÓS VALMIA INGENIEROS CONSULTORES S.L.	ESCALA Numérica 1:800 Original UNE-A3 Gráfica 0 8 16 24m	FECHA FEBRERO 2018	TÍTULO DEL PLANO COMPOSICIÓN FASES	Nº DE PLANO Hoja 1 de 1