

LOSAS DE GRANITO GRIS O ROSA PORFIRIO



BORDILLO MONTABLE



ADOQUINES EN CALZADA Y ACERA




BORDILLO GRANITO SERRADO



GRANITO ROJO PARAISO EN VADO PEATONAL





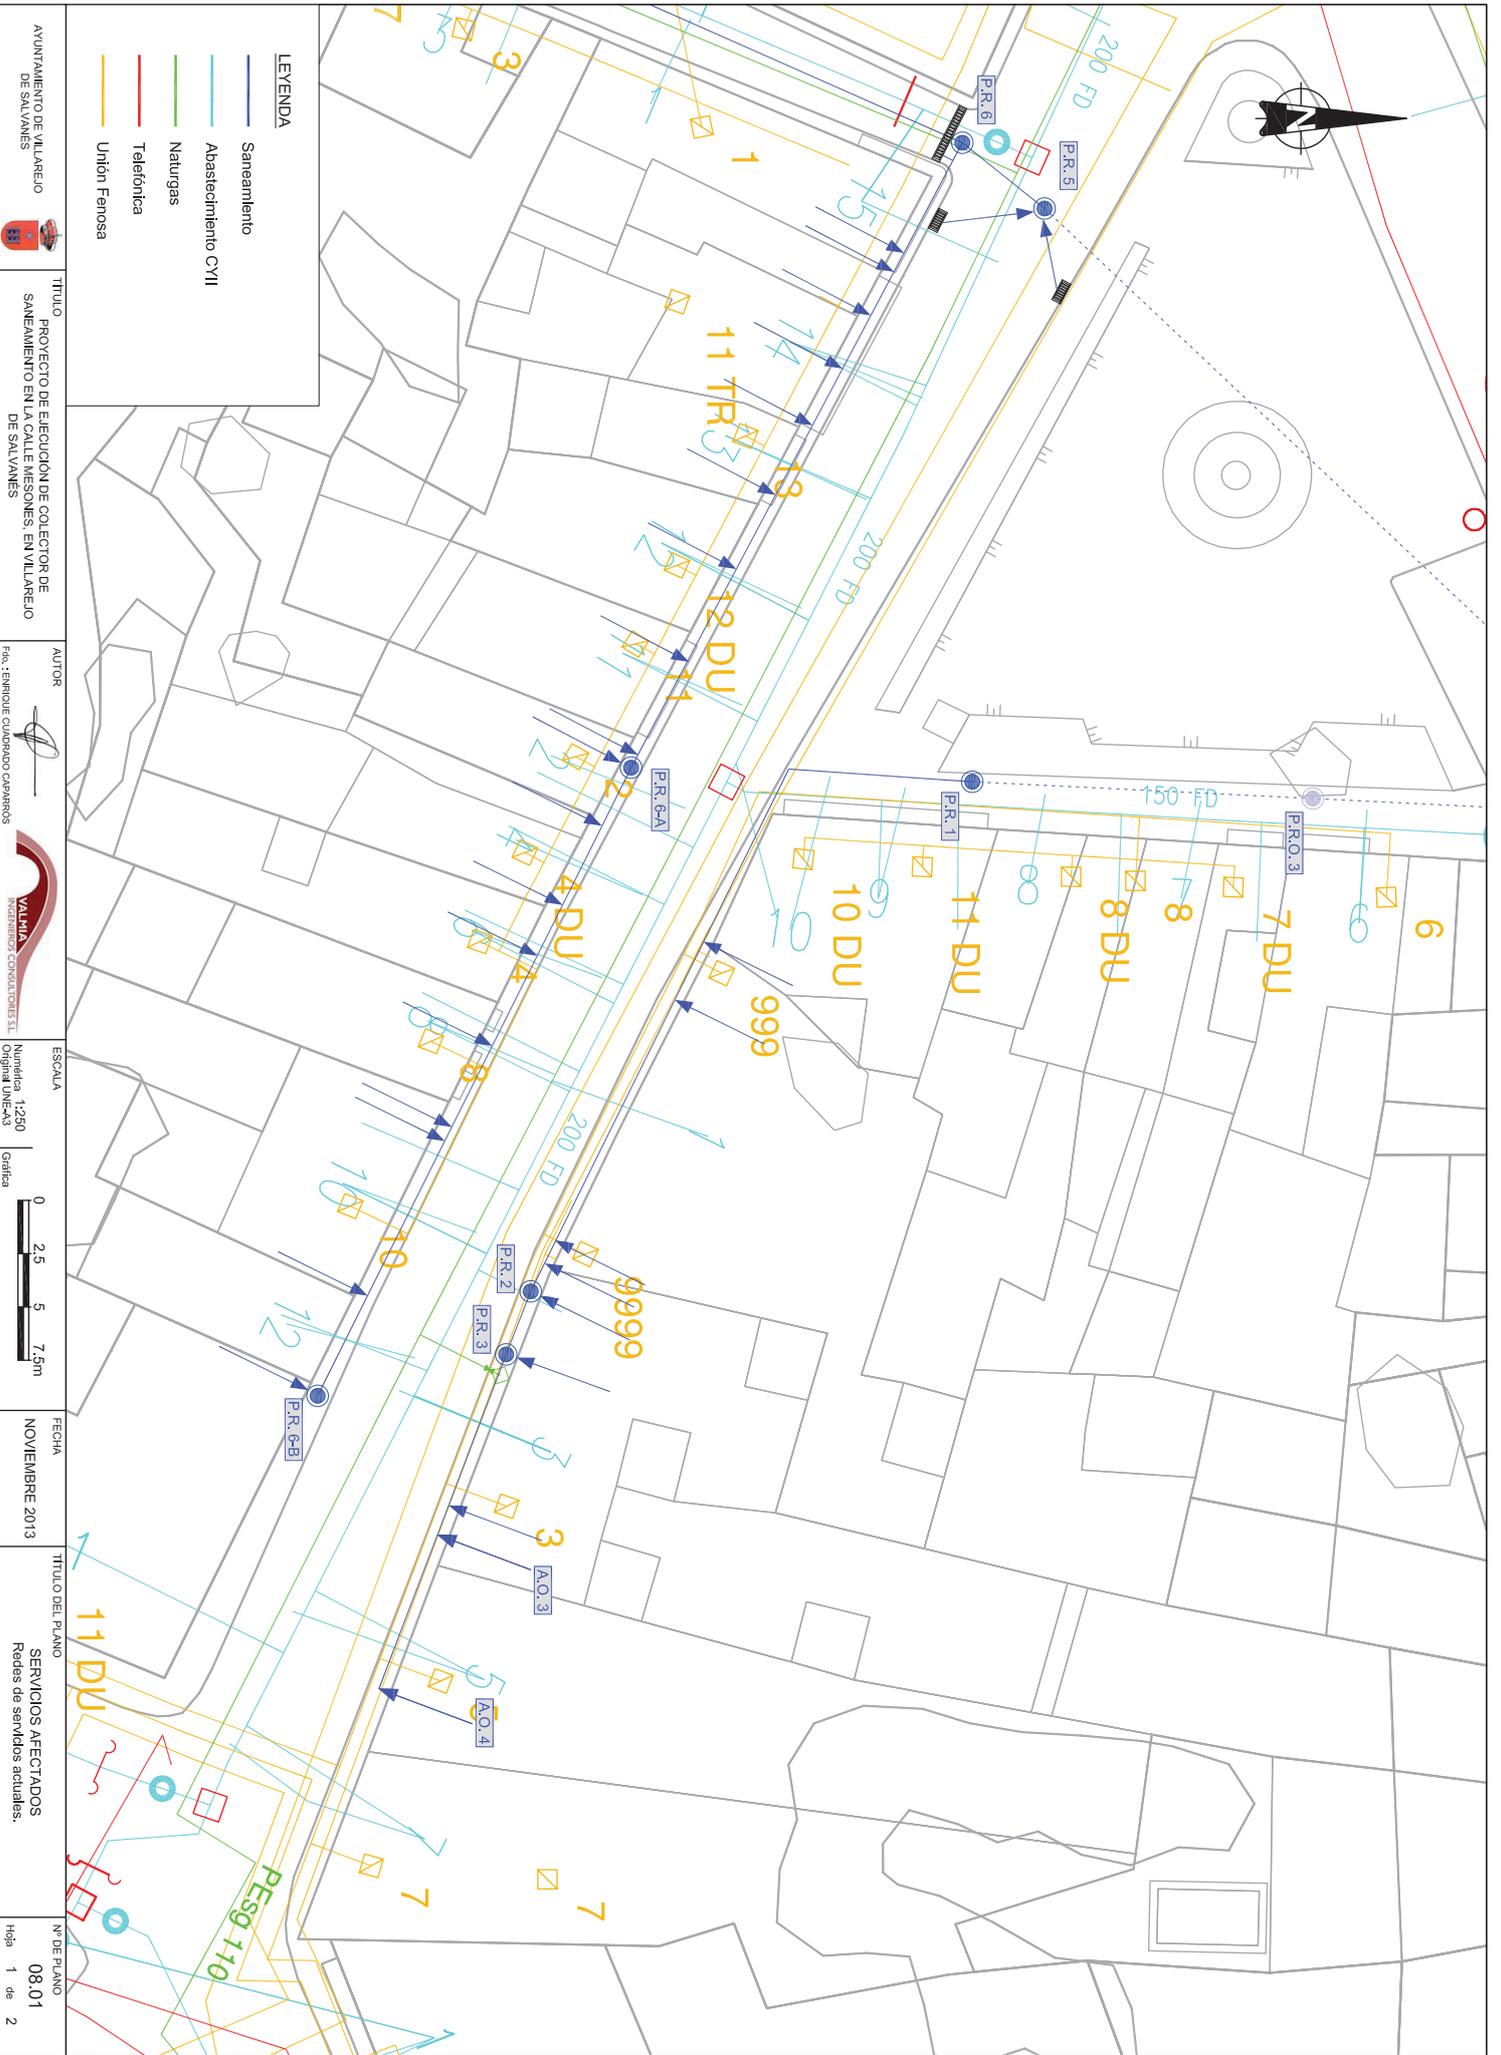

**LEYENDA**

|  |                     |
|--|---------------------|
|  | Saneariento         |
|  | Abastecimiento CVII |
|  | Naturgas            |
|  | Telefónica          |
|  | Unión Fenosa        |


|                                       |  |       |                                   |                |   |             |
|---------------------------------------|--|-------|-----------------------------------|----------------|---|-------------|
| AVUNTAMIENTO DE VILLAREJO DE SALVANÉS | TITULO   | AUTOR | ESCALA                            | FECHA          | TITULO DEL PLANO                                    | Nº DE PLANO |
|                                       | PROYECTO DE EJECUCIÓN DE COLECTOR DE SANEAMIENTO EN LA CALLE MESONES, EN VILLAREJO DE SALVANÉS |       | Númerica 1:250<br>Original DNE-43 | NOVIEMBRE 2013 | SERVICIOS AFECTADOS<br>Redes de servicios actuales. | 08.01       |
|                                       |  |       |                                   |                |   | Hoja 1 de 2 |

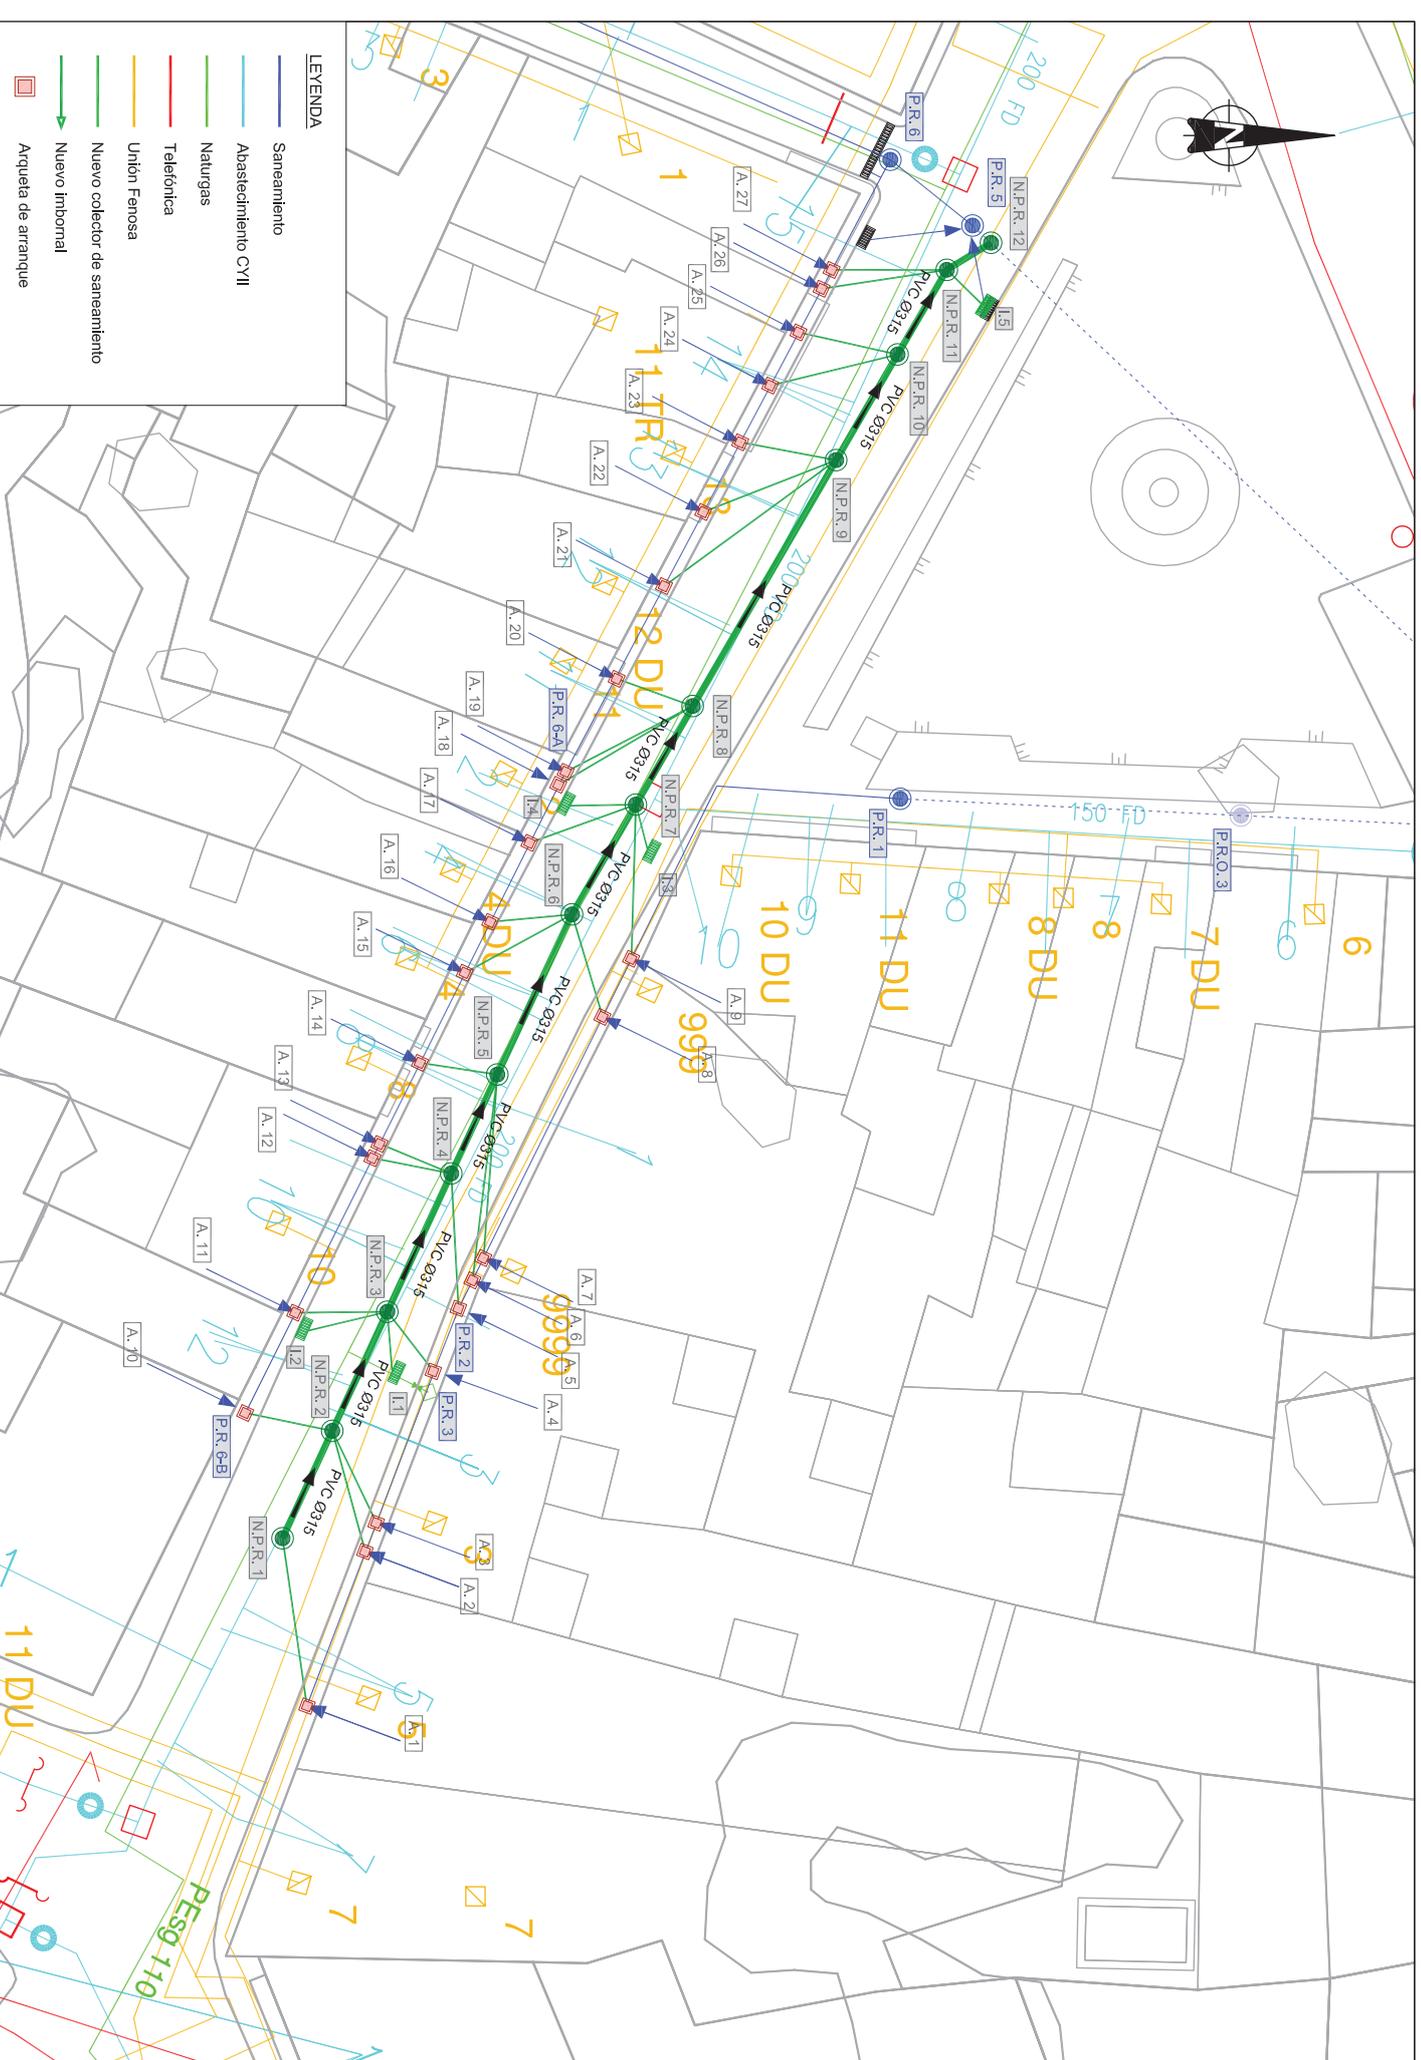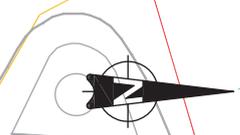

**LEYENDA**

- Saneamiento
- Abastecimiento CIVIL
- Naturgas
- Telefonica
- Unión Fenosa
- Nuevo colector de saneamiento
- Nuevo Imborral
- Arqueta de arranque

|                                       |  |       |                                   |                |  |             |
|---------------------------------------|--|-------|-----------------------------------|----------------|--|-------------|
| AVUNTAMIENTO DE VILLAREJO DE SALVAÑES | TITULO   | AUTOR | ESCALA                            | FECHA          | TITULO DEL PLANO                           | Nº DE PLANO |
|                                       | PROYECTO DE EJECUCIÓN DE COLECTOR DE SANEAMIENTO EN LA CALLE MESONES, EN VILLAREJO DE SALVAÑES |       | Numerica 1:250<br>Original DNE-43 | NOVIEMBRE 2013 | SERVICIOS AFECTADOS<br>Planta saneamiento. | 08.02       |
|                                       |  |       | 0 2.5 5 7.5m                      |                |  | Hoja 2 de 2 |

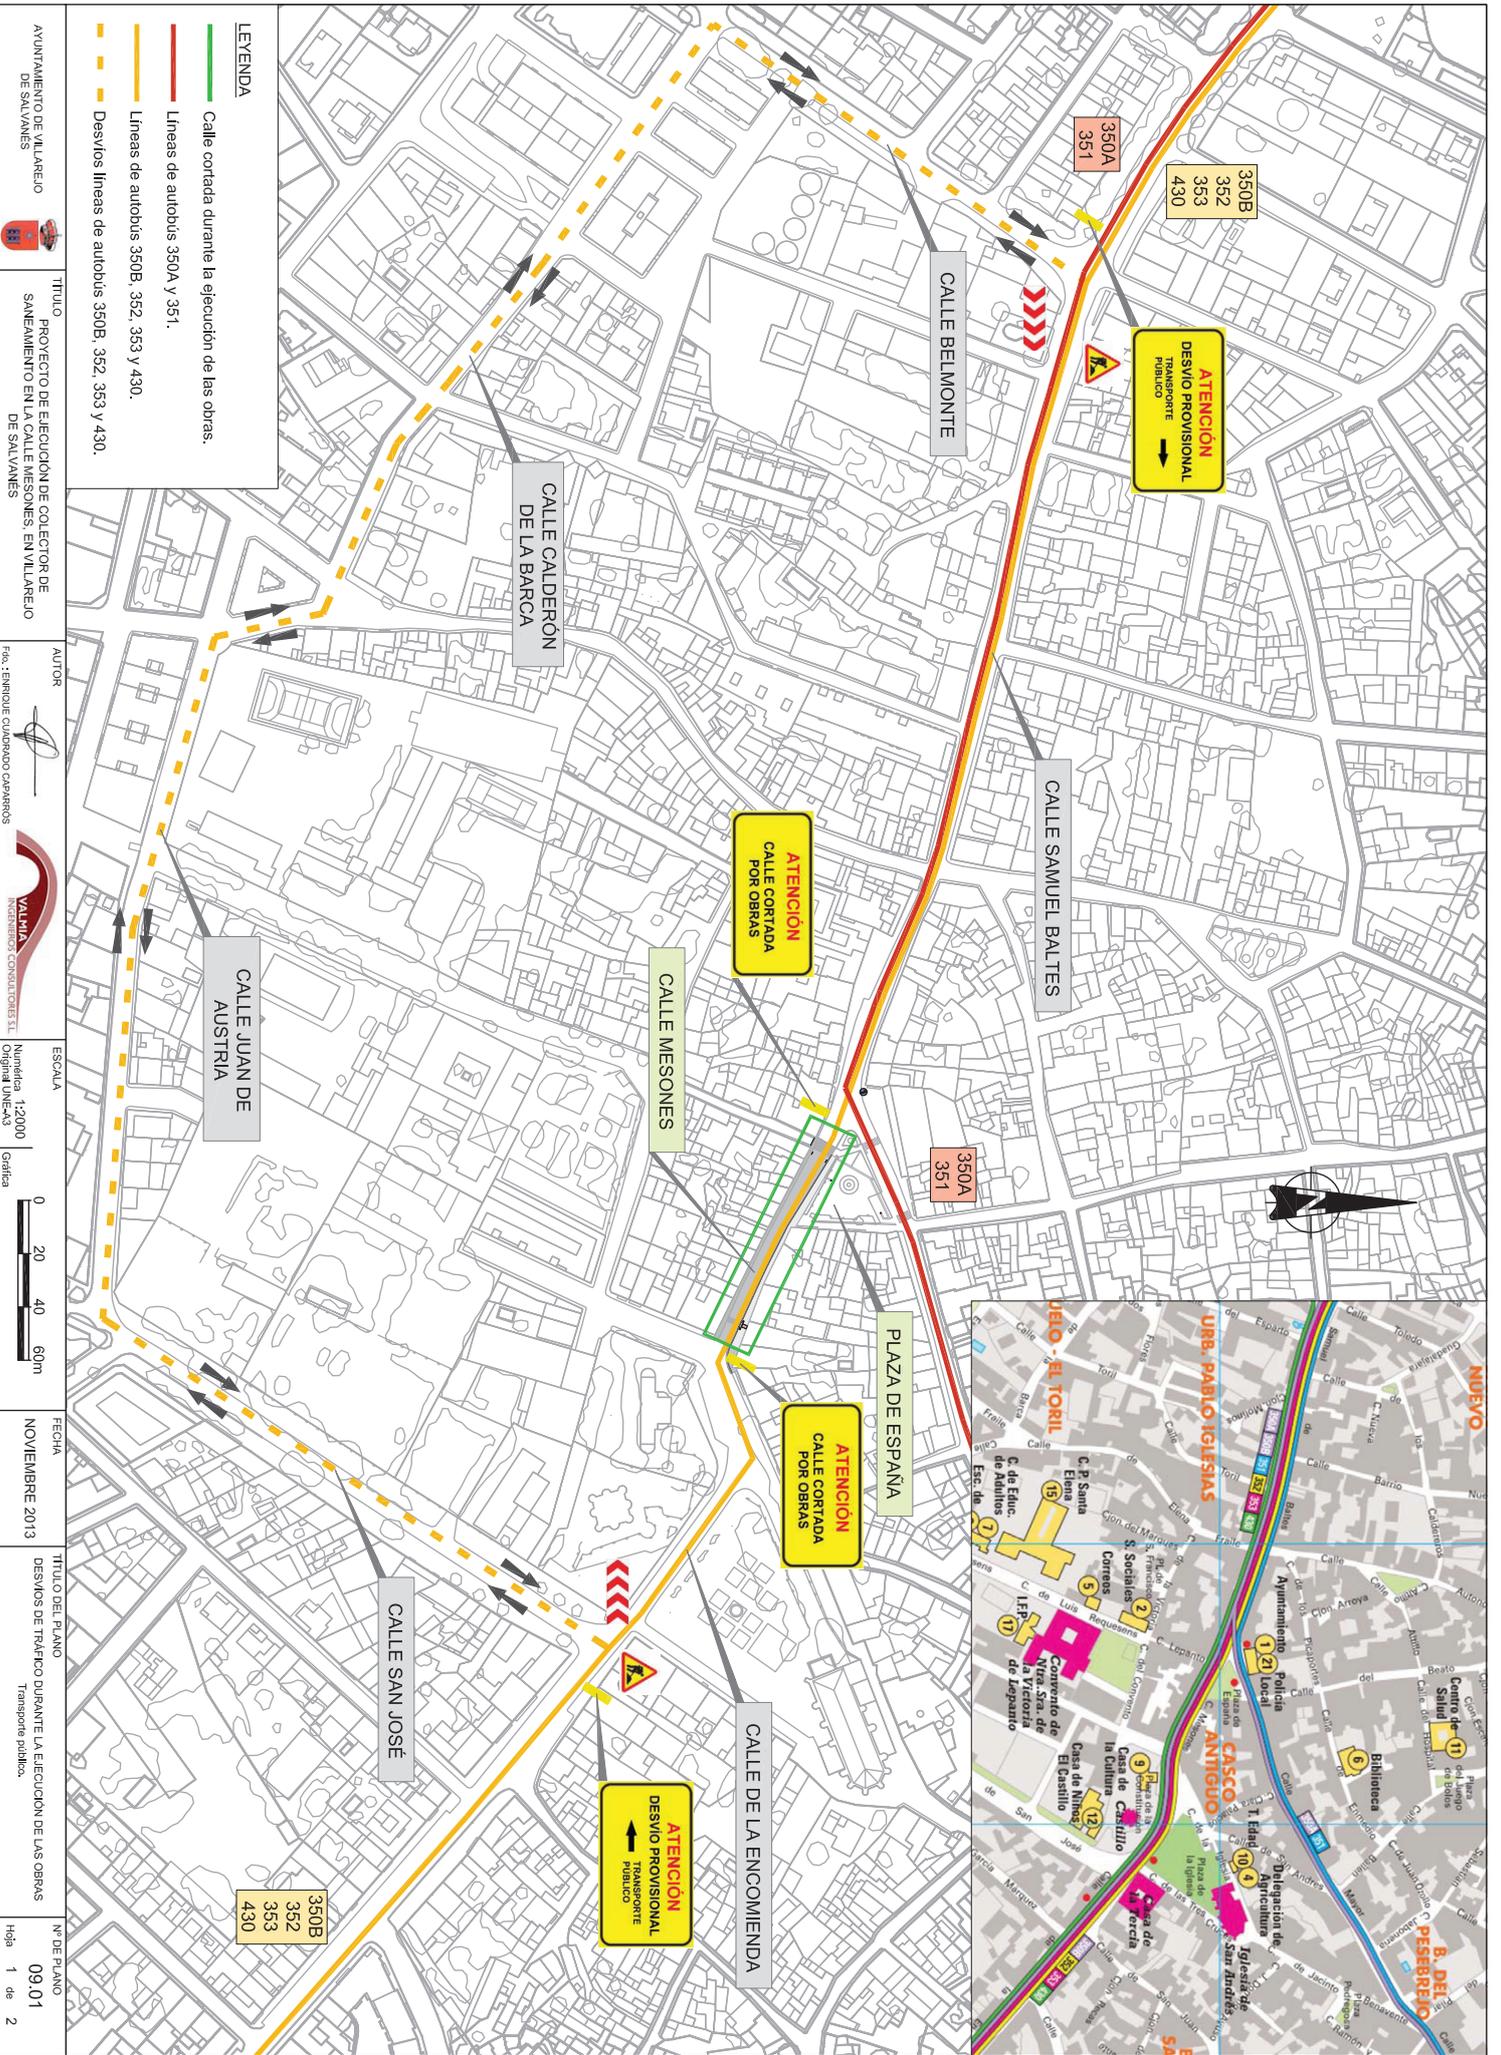

**LEYENDA**

- Calle cortada durante la ejecución de las obras.
- Líneas de autobús 350A y 351.
- Líneas de autobús 350B, 352, 353 y 430.
- Desvíos líneas de autobús 350B, 352, 353 y 430.

AVANTAMIENTO DE VILLAREJO DE SALVANES

TÍTULO: PROYECTO DE EJECUCIÓN DE COLECTOR DE SANAMIENTO EN LA CALLE MESONES, EN VILLAREJO DE SALVANES

AUTORES: Fco. J. TORRECUADRA CARREROS


ESCALA: Numérica 1:2000 Original DNE-C-3

FECHA: NOVIEMBRE 2013

TÍTULO DEL PLANO: DESÍOS DE TRÁFICO DURANTE LA EJECUCIÓN DE LAS OBRAS

Nº DE PLANO: 09.01

Hoja 1 de 2

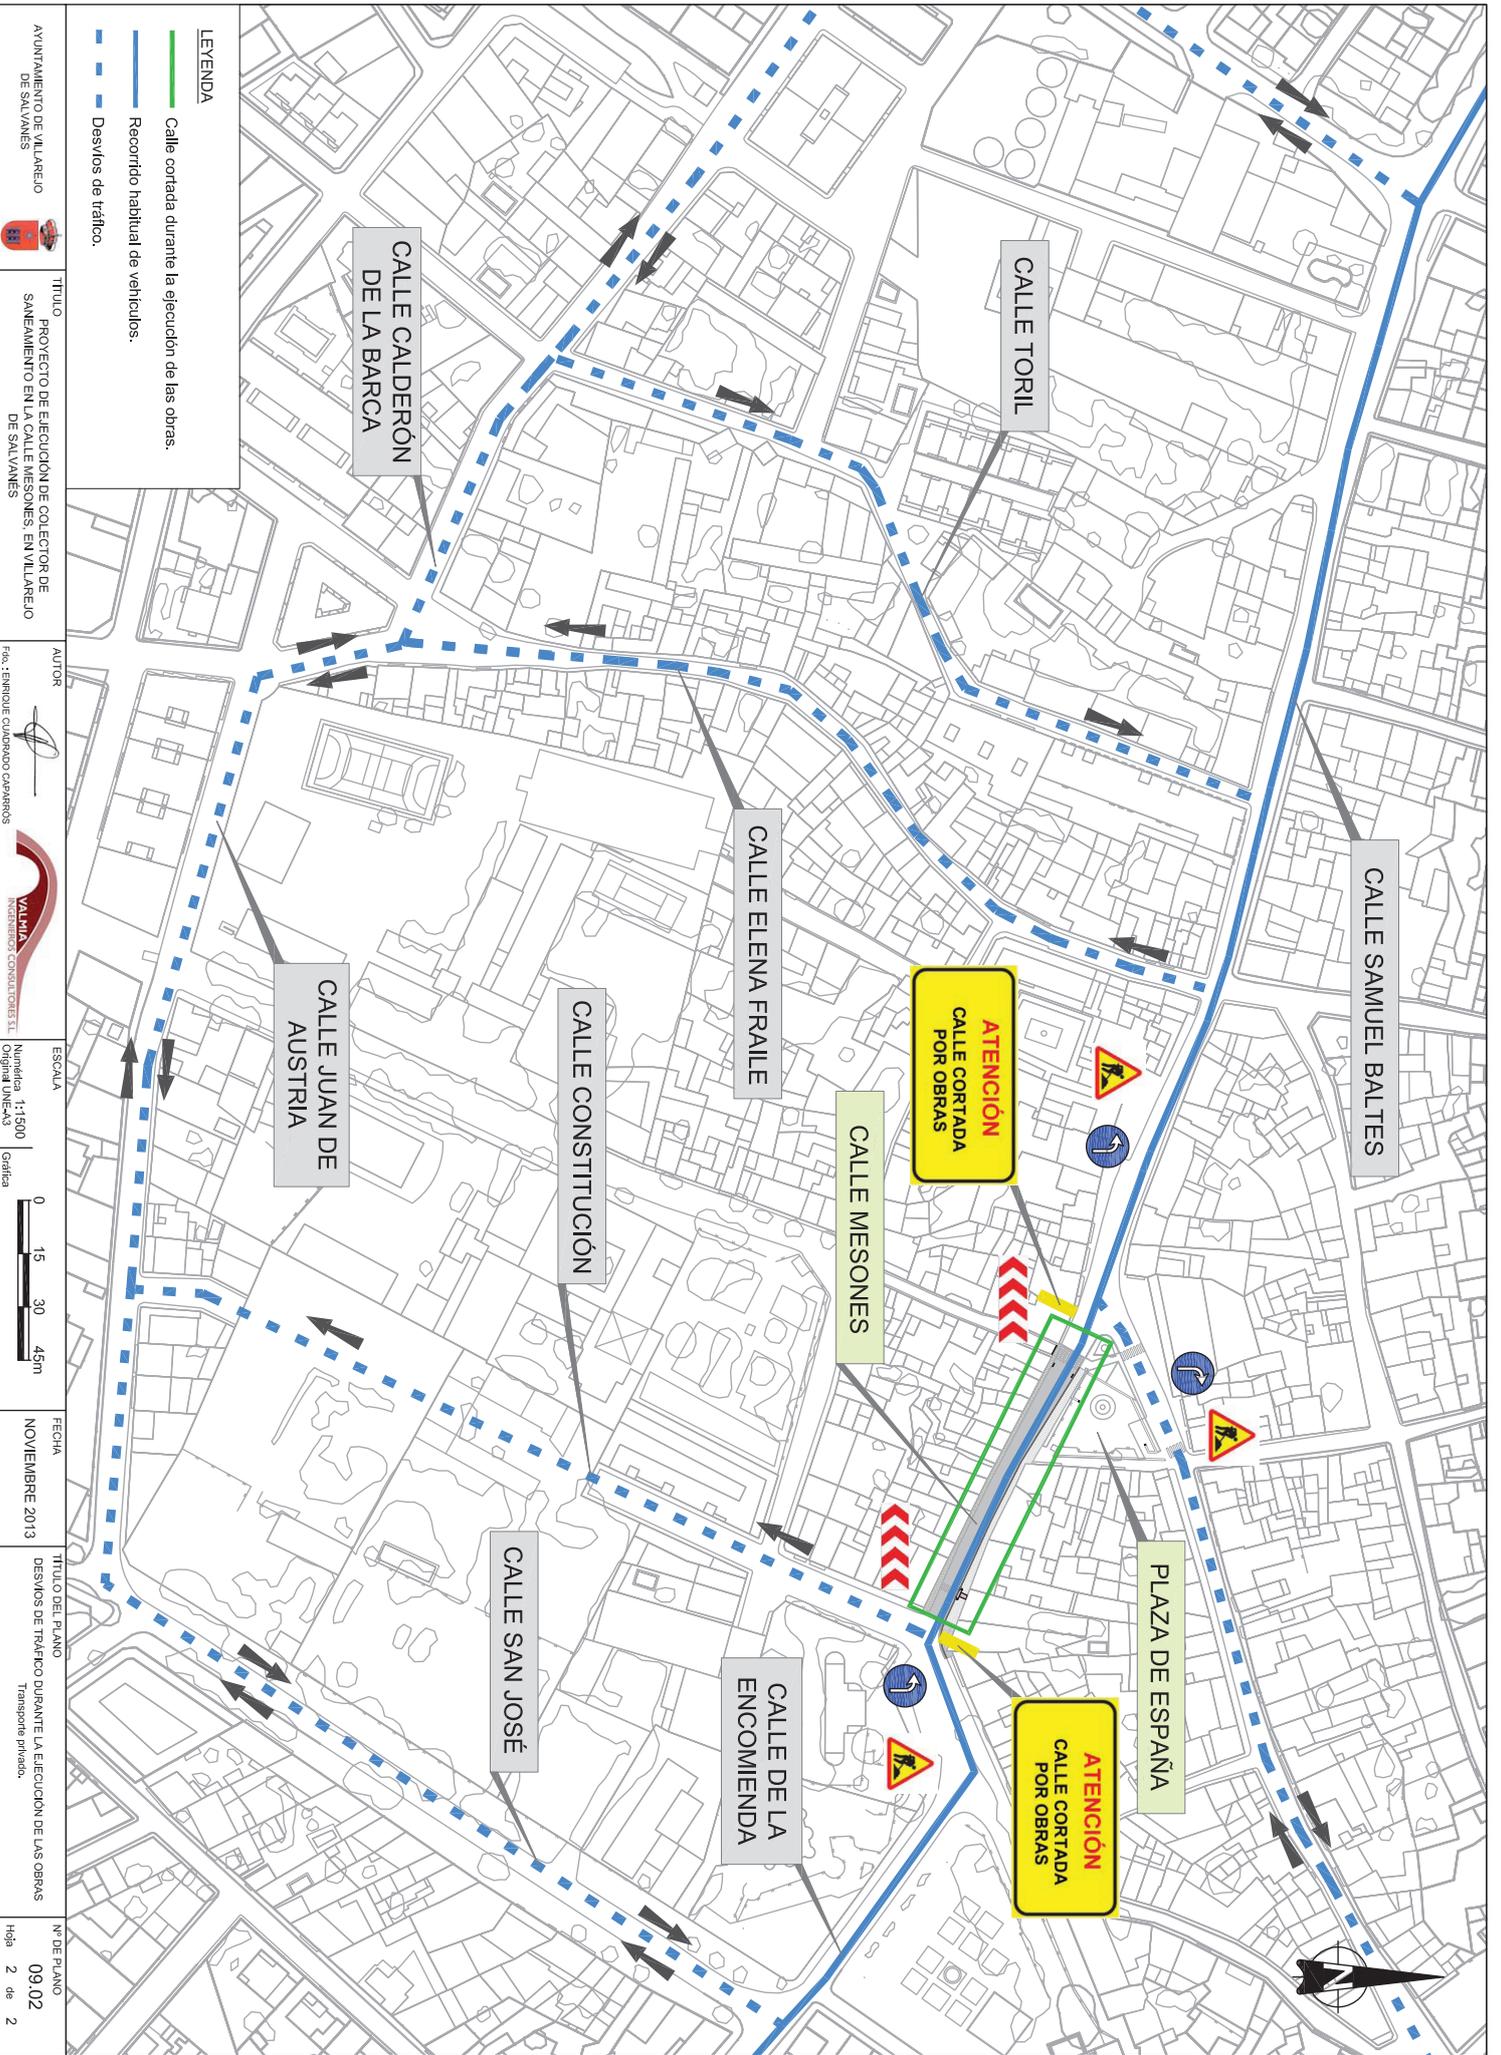

**LEYENDA**

- Calle cortada durante la ejecución de las obras.
- - - Recorrido habitual de vehículos.
- - - Desvíos de tráfico.

AVUNTAMIENTO DE VILLAREJO DE SALVANES

TÍTULO PROYECTO DE EJECUCIÓN DE COLECTOR DE SANEAMIENTO EN LA CALLE MESONES, EN VILLAREJO DE SALVANES

AUTOR FERRUCO CUADRADO CAVARROS


ESCALA Numérica 1:1500 Original DNE-C-3 Gráfica

FECHA NOVIEMBRE 2013

TÍTULO DEL PLANO DESVIOS DE TRÁFICO DURANTE LA EJECUCIÓN DE LAS OBRAS Transporte privado.

Nº DE PLANO 09.02

Hoja 2 de 2

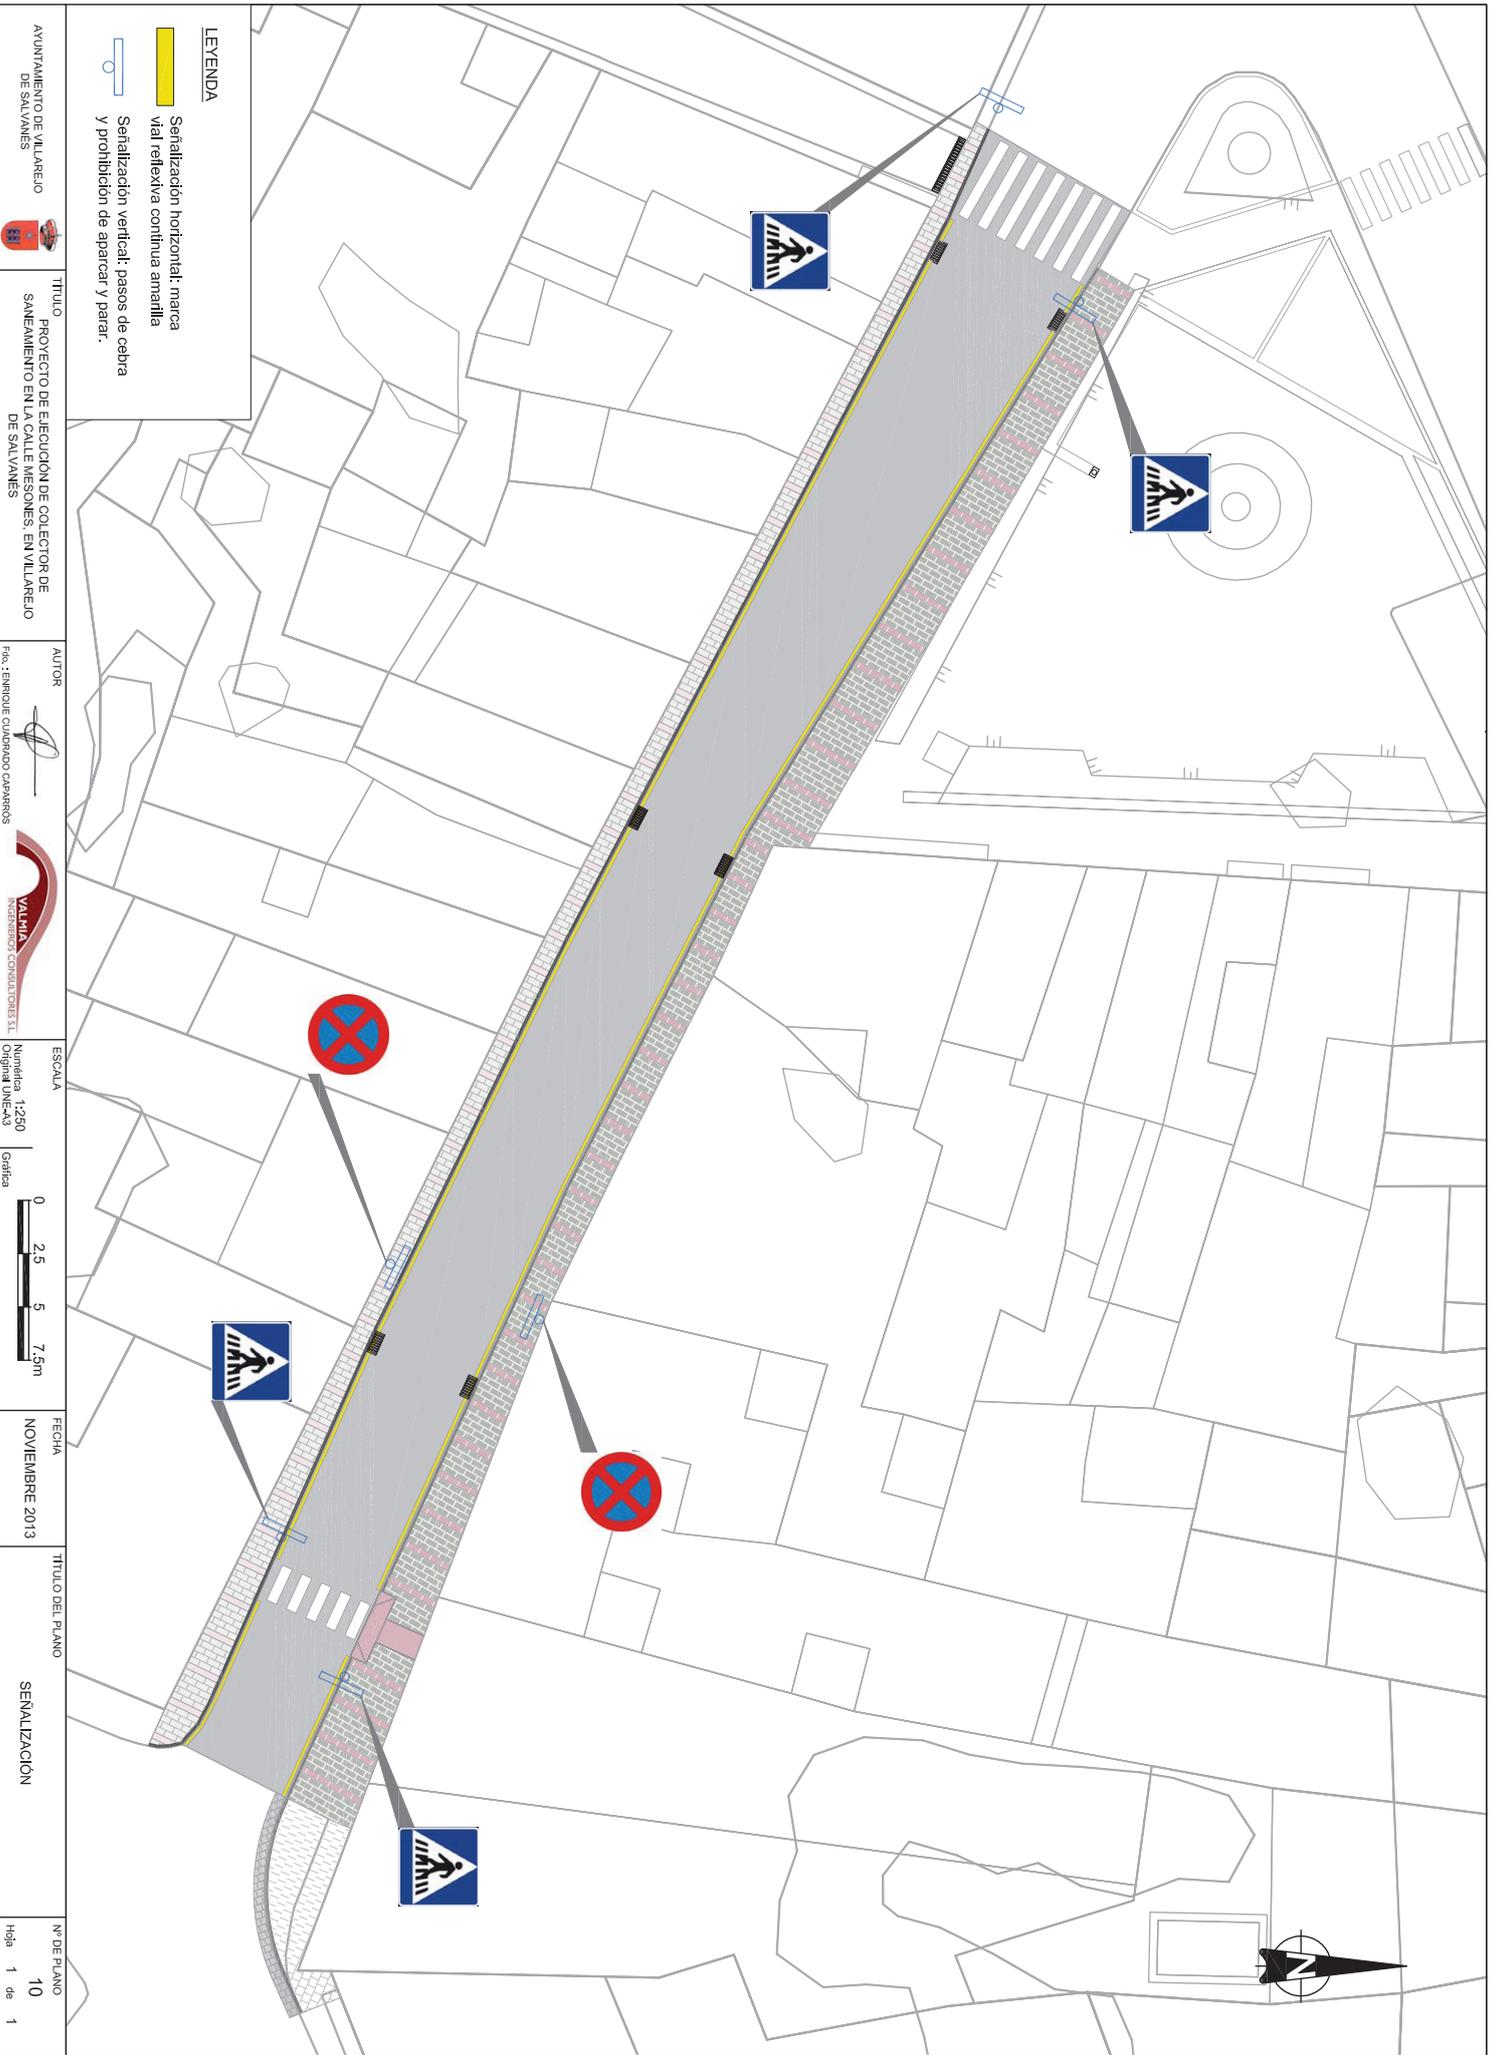

**LEYENDA**

-  Señalización horizontal: marca vial reflectiva continua amarilla
-  Señalización vertical: pasos de cebra y prohibición de aparcar y parar.

AYUNTAMIENTO DE VILLARREJO DE SALVAÑÉS



TÍTULO PROYECTO DE EJECUCIÓN DE COLECTOR DE SANEAMIENTO EN LA CALLE MESONES, EN VILLARREJO DE SALVAÑÉS

AUTOR



FMA: TENDRQUE CUADROO CAVARROS



ESCALA Numérica 1:250 Original DNE-C-3

Grafica



FECHA

NOVIEMBRE 2013

TÍTULO DEL PLANO

SEÑALIZACIÓN

Nº DE PLANO Hda 1 de 1